


Elektrischer Schaltplan NSU TT / NSU TTS

Der Kabel-Querschnitt ist in mm² angegeben

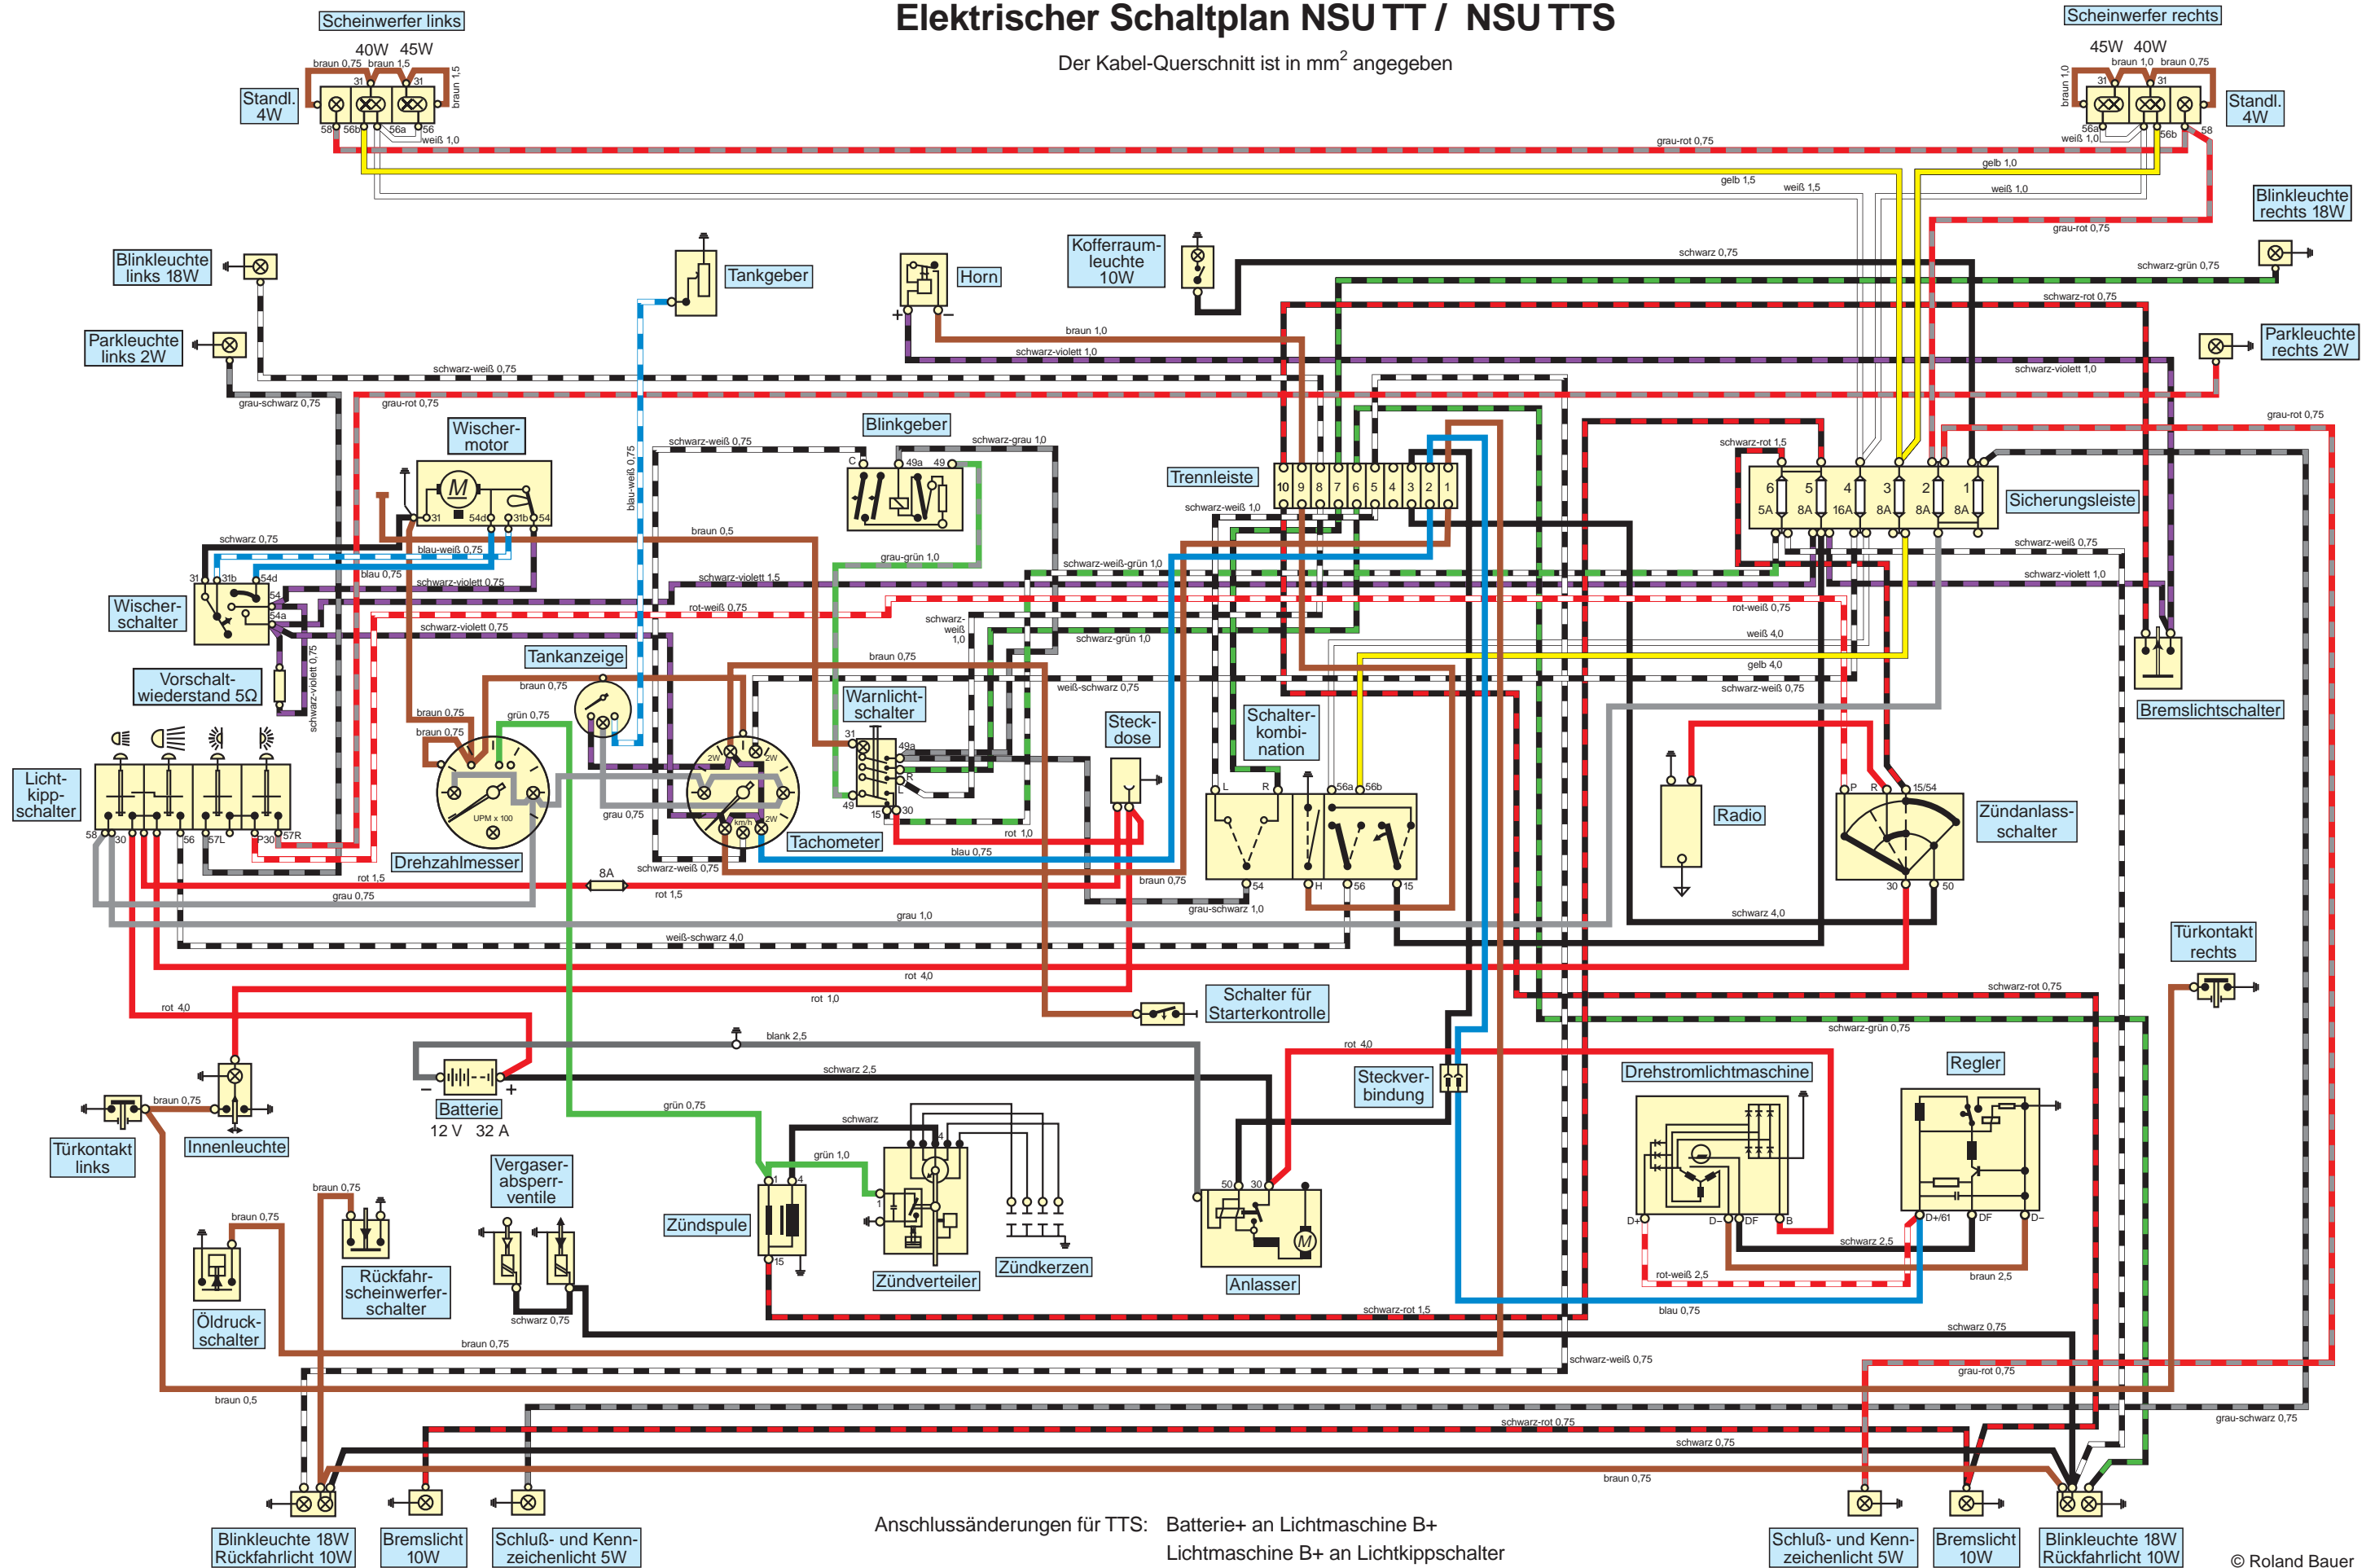

Anschlussänderungen für TTS: Batterie+ an Lichtmaschine B+
Lichtmaschine B+ an Lichtkippschalter
Leerlaufabschaltventile entfallen

Schluß- und Kennzeichenlicht 5W
Bremslicht 10W
Blinkleuchte 18W Rückfahrlicht 10W